


REALISATION D'UNE LIAISON DOUCE ENTRE LA RUE DU CHATEAU ET LA PREE

Plan de situation

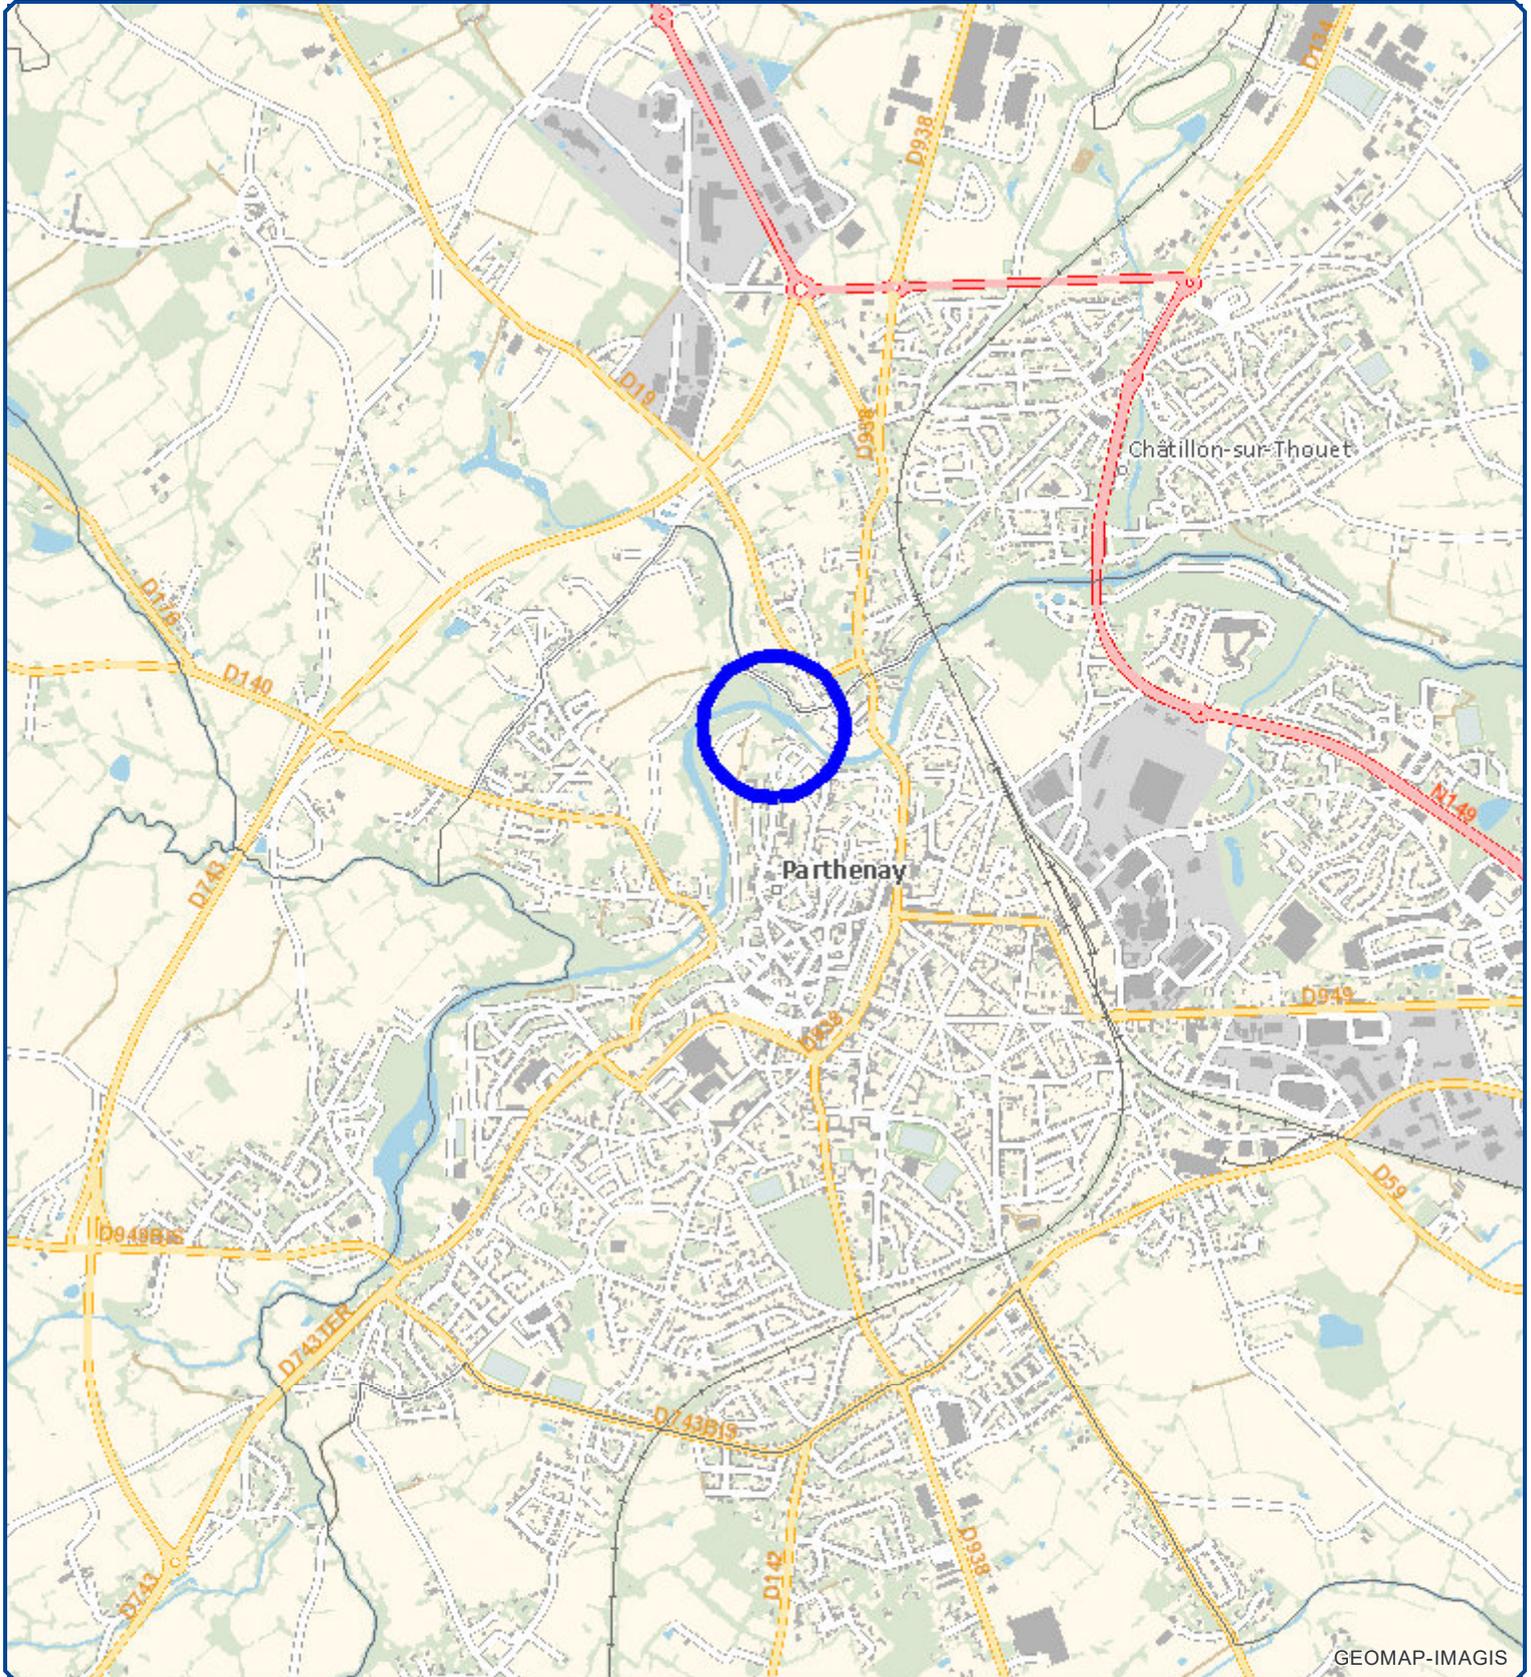

Légende

Bâtiments

- Bâtiments durs
- Bâtiments légers

Parcelle

- Parcelle

Carte imprimée le :07/03/2024

© DGFIP - cadastre 2023

© IGN - Ortho HR 20cm

Echelle : 1:22 014

0 270 540 810 1080 m

Ce document n'a pas de valeur juridique et l'information contenue est donnée à titre indicatif.