


REALISATION D'UNE LIAISON DOUCE ENTRE LA RUE DU CHATEAU ET LA PREE

Plan de situation - zoom

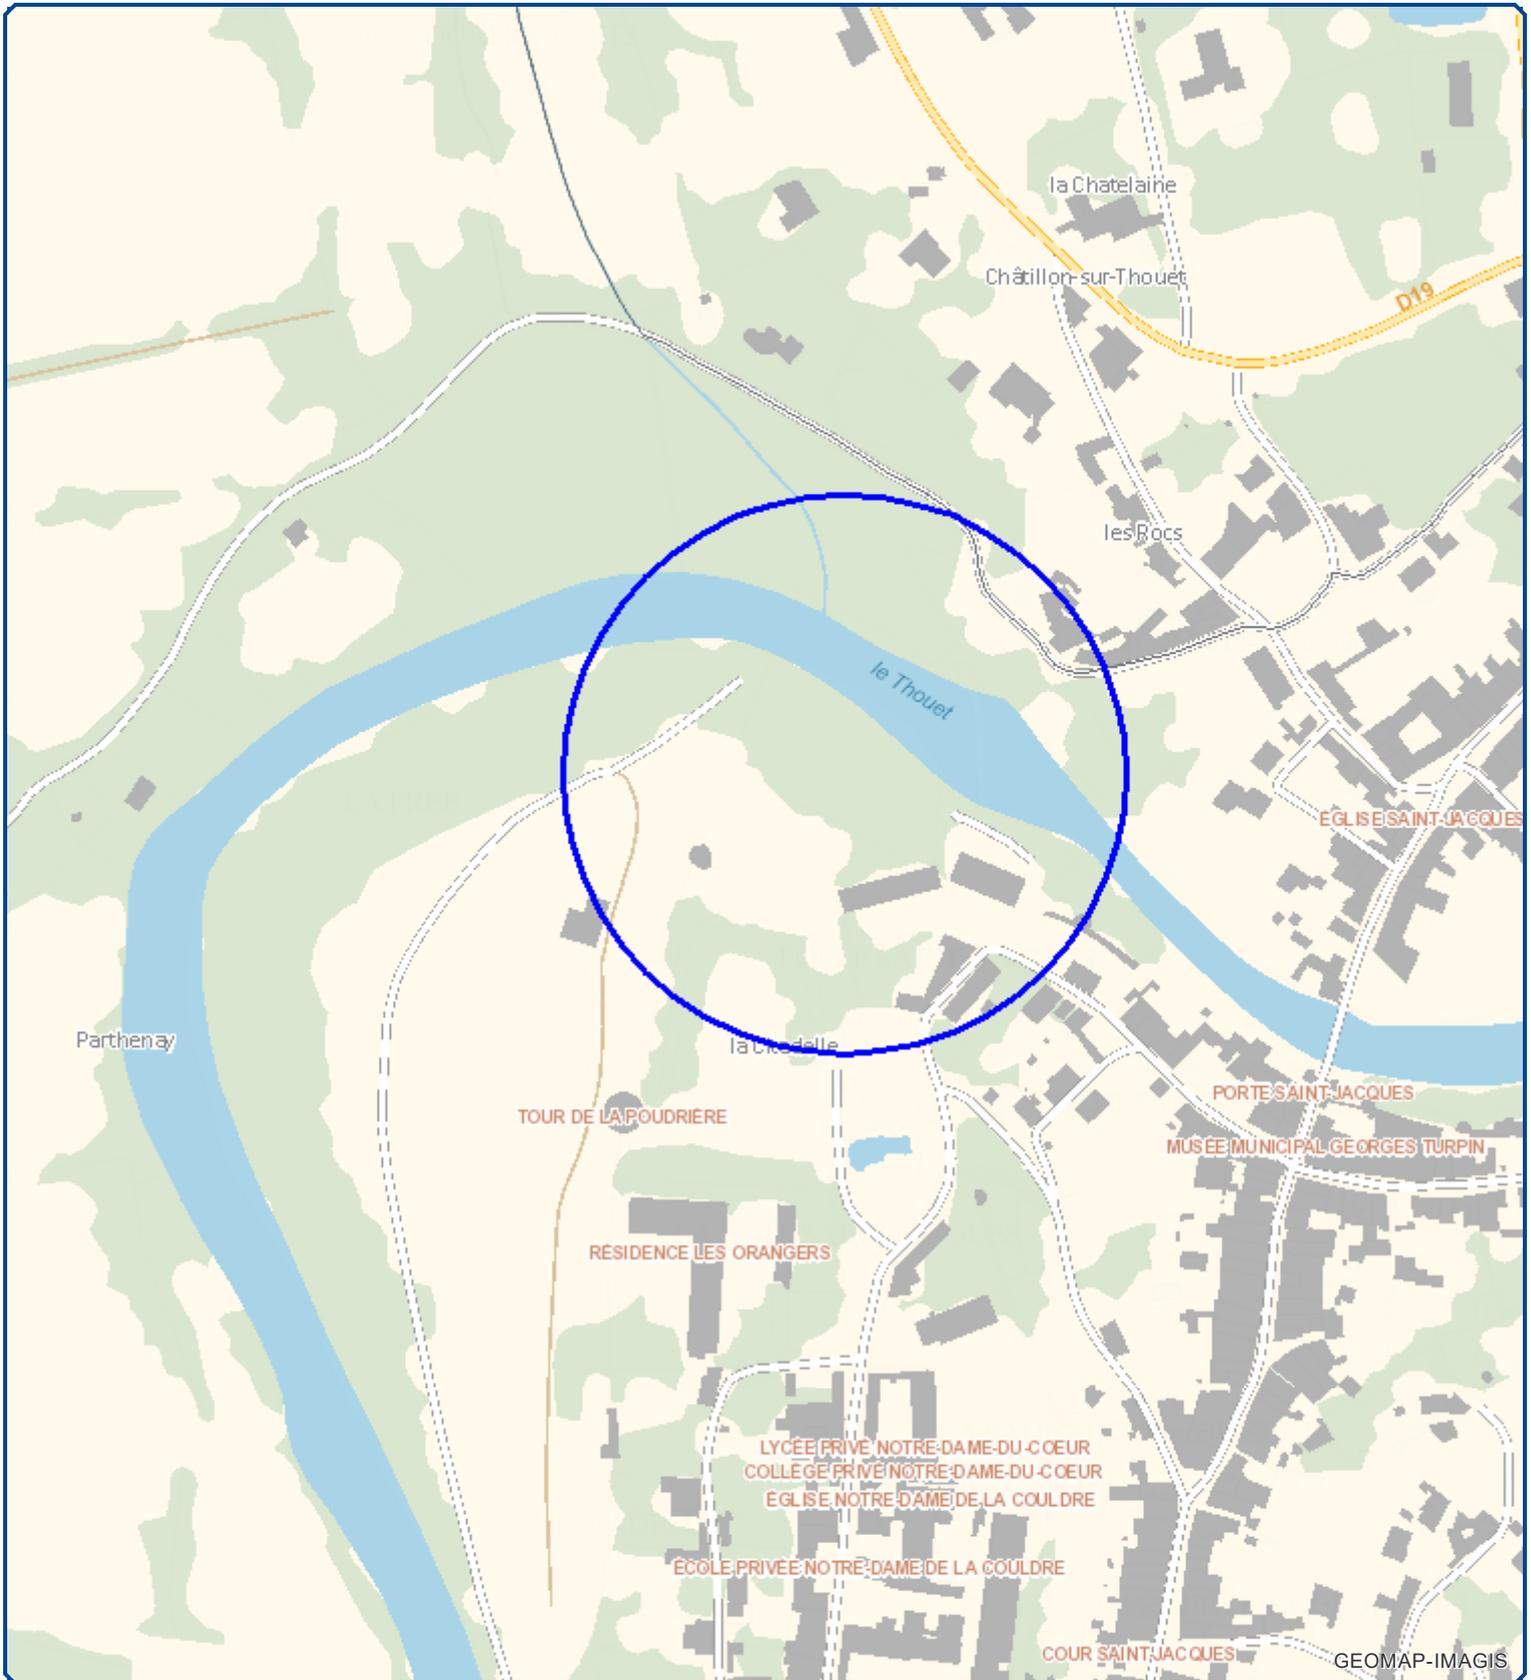

Carte imprimée le :07/03/2024
© DGFIP - cadastre 2023
© IGN - Ortho HR 20cm
Echelle : 1:2 752

Légende

Bâtiments

- Bâtiments durs
- Bâtiments légers

Parcelle

- Parcelle

